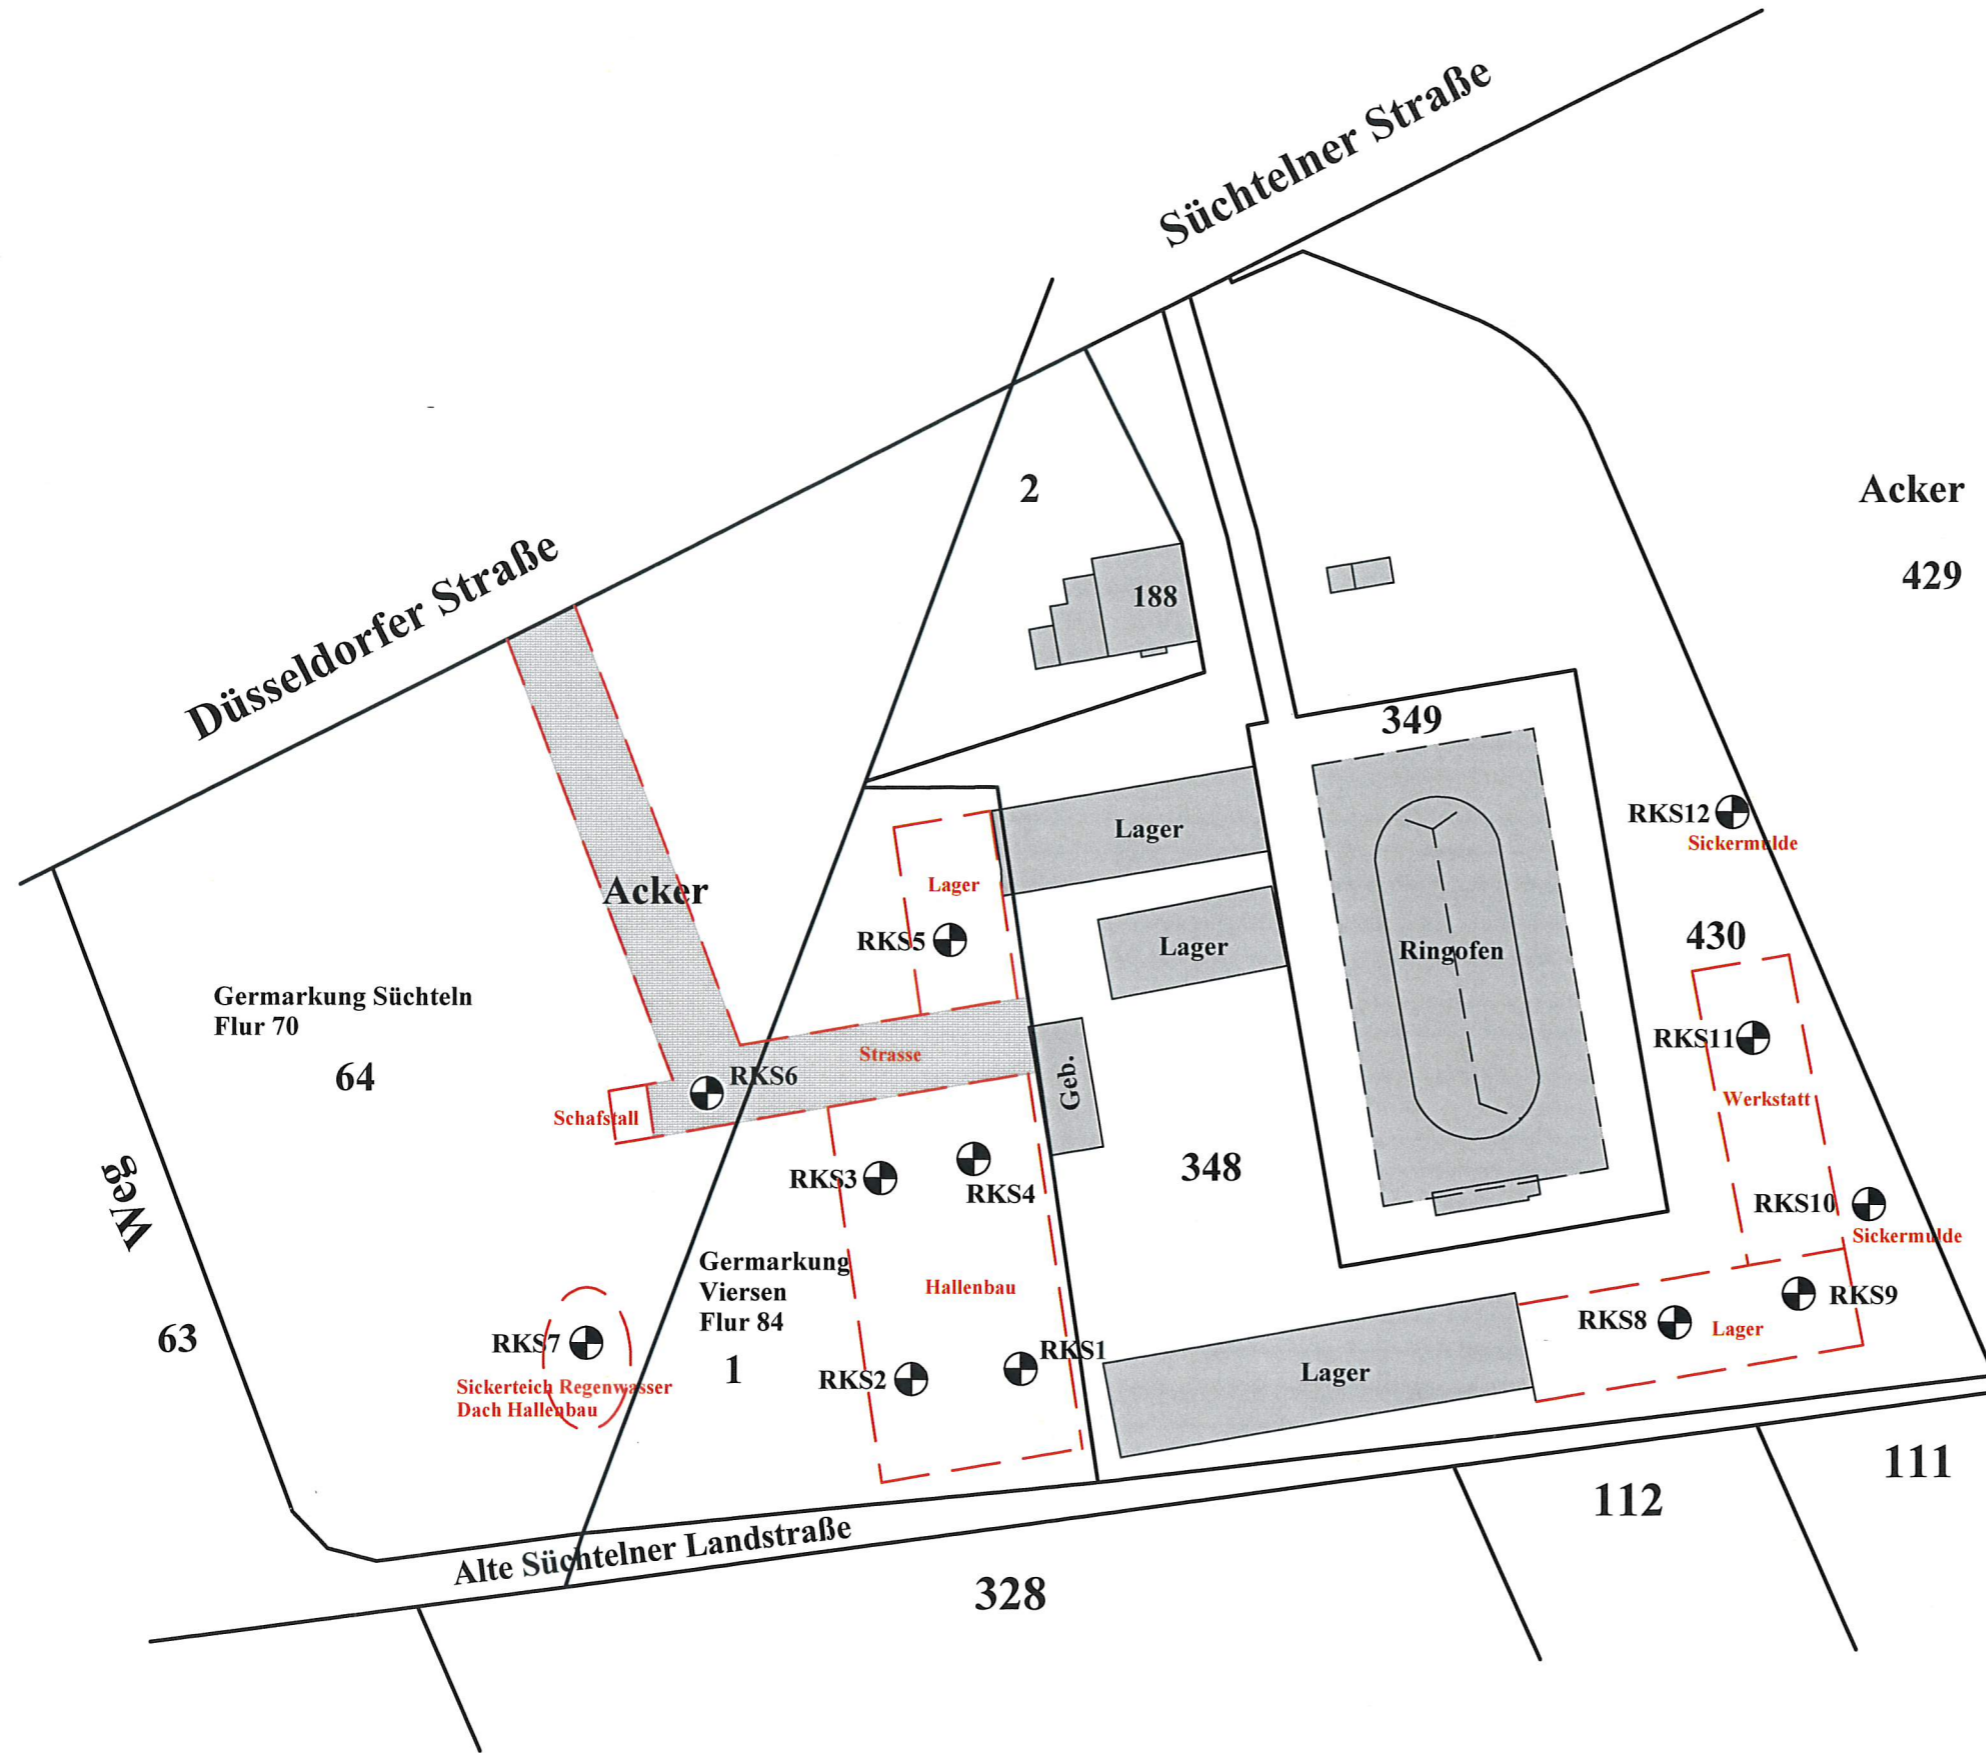
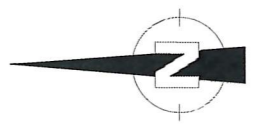

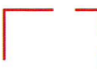



Süchtelner Straße

Düsseldorfer Straße



-  bestehende Gebäude
-  geplante Neubebauung
-  Rammkernsondierung

Weg

Alte Süchtelner Landstraße

20 m

**LZ** UMWELTECHNIK INGENIEUR -  
BERATUNGS GMBH  
Ihr Ansprechpartner für:

- Grundwassersanierung
- Bodenluftsanierung
- Sanierungsbegleitung
- Altlastenerkundung
- Entsorgungskonzepte
- Verwertungskonzepte
- Projektsteuerung
- Rückbaubegleitung
- Gutachten

Mülhausener Straße 33  
41749 Viersen  
Tel: 02162 979077  
E-Mail: info@lz-umwelttechnik.de

Lageplan, Maßstab 1:1000,  
mit eingetragenen Untersuchungspunkten

BVH: Viersen, Süchtelner Straße 188

AG: Fa. Claytec e. K., 41751 Viersen

LZ-U-053-20	29.05.2020	Anlage 1
-------------	------------	----------