


Bebauungsplan Nr. 148
"Freiheitsstraße / Bendstraße"
in Viersen

Geltungsbereich ALT

Maßstab 1:5.000

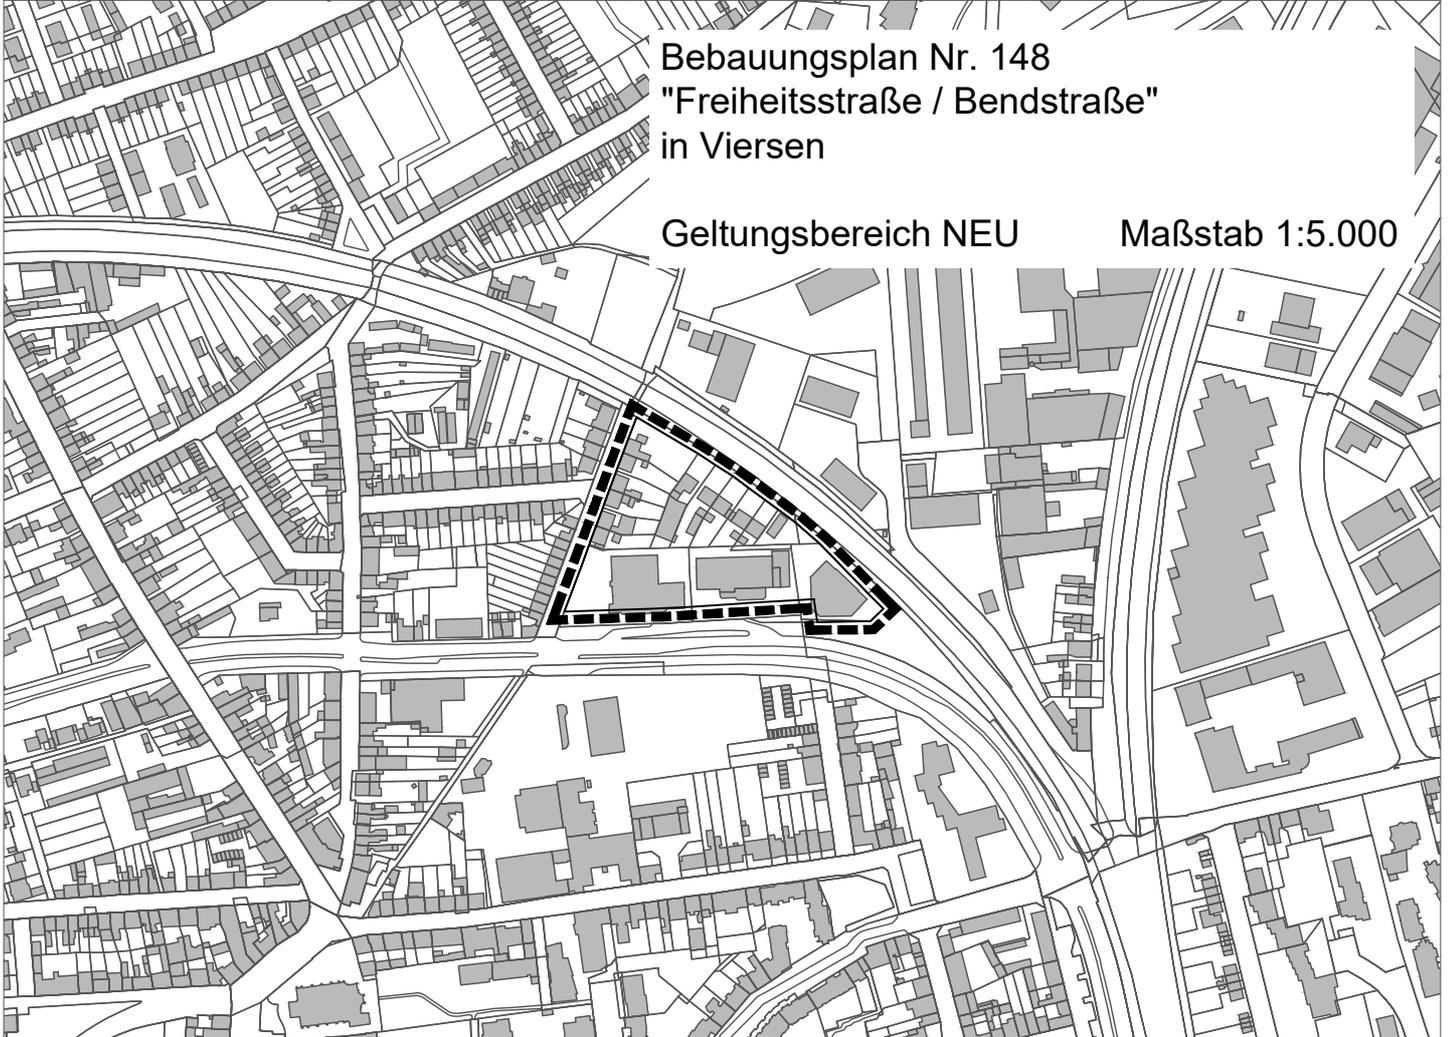

Bebauungsplan Nr. 148
"Freiheitsstraße / Bendstraße"
in Viersen

Geltungsbereich NEU

Maßstab 1:5.000