


Dieser Plan ist Bestandteil der Satzung über
Werbeanlagen und Warenautomaten an
Hauptverkehrsstraßen innerhalb der Stadt Viersen
(siehe § 2 der Satzung)




Planausschnitt Stadtteil Viersen
ohne Maßstab

Dieser Plan ist Bestandteil der Satzung über
Werbeanlagen und Warenautomaten an
Hauptverkehrsstraßen innerhalb der Stadt Viersen
(siehe § 2 der Satzung)

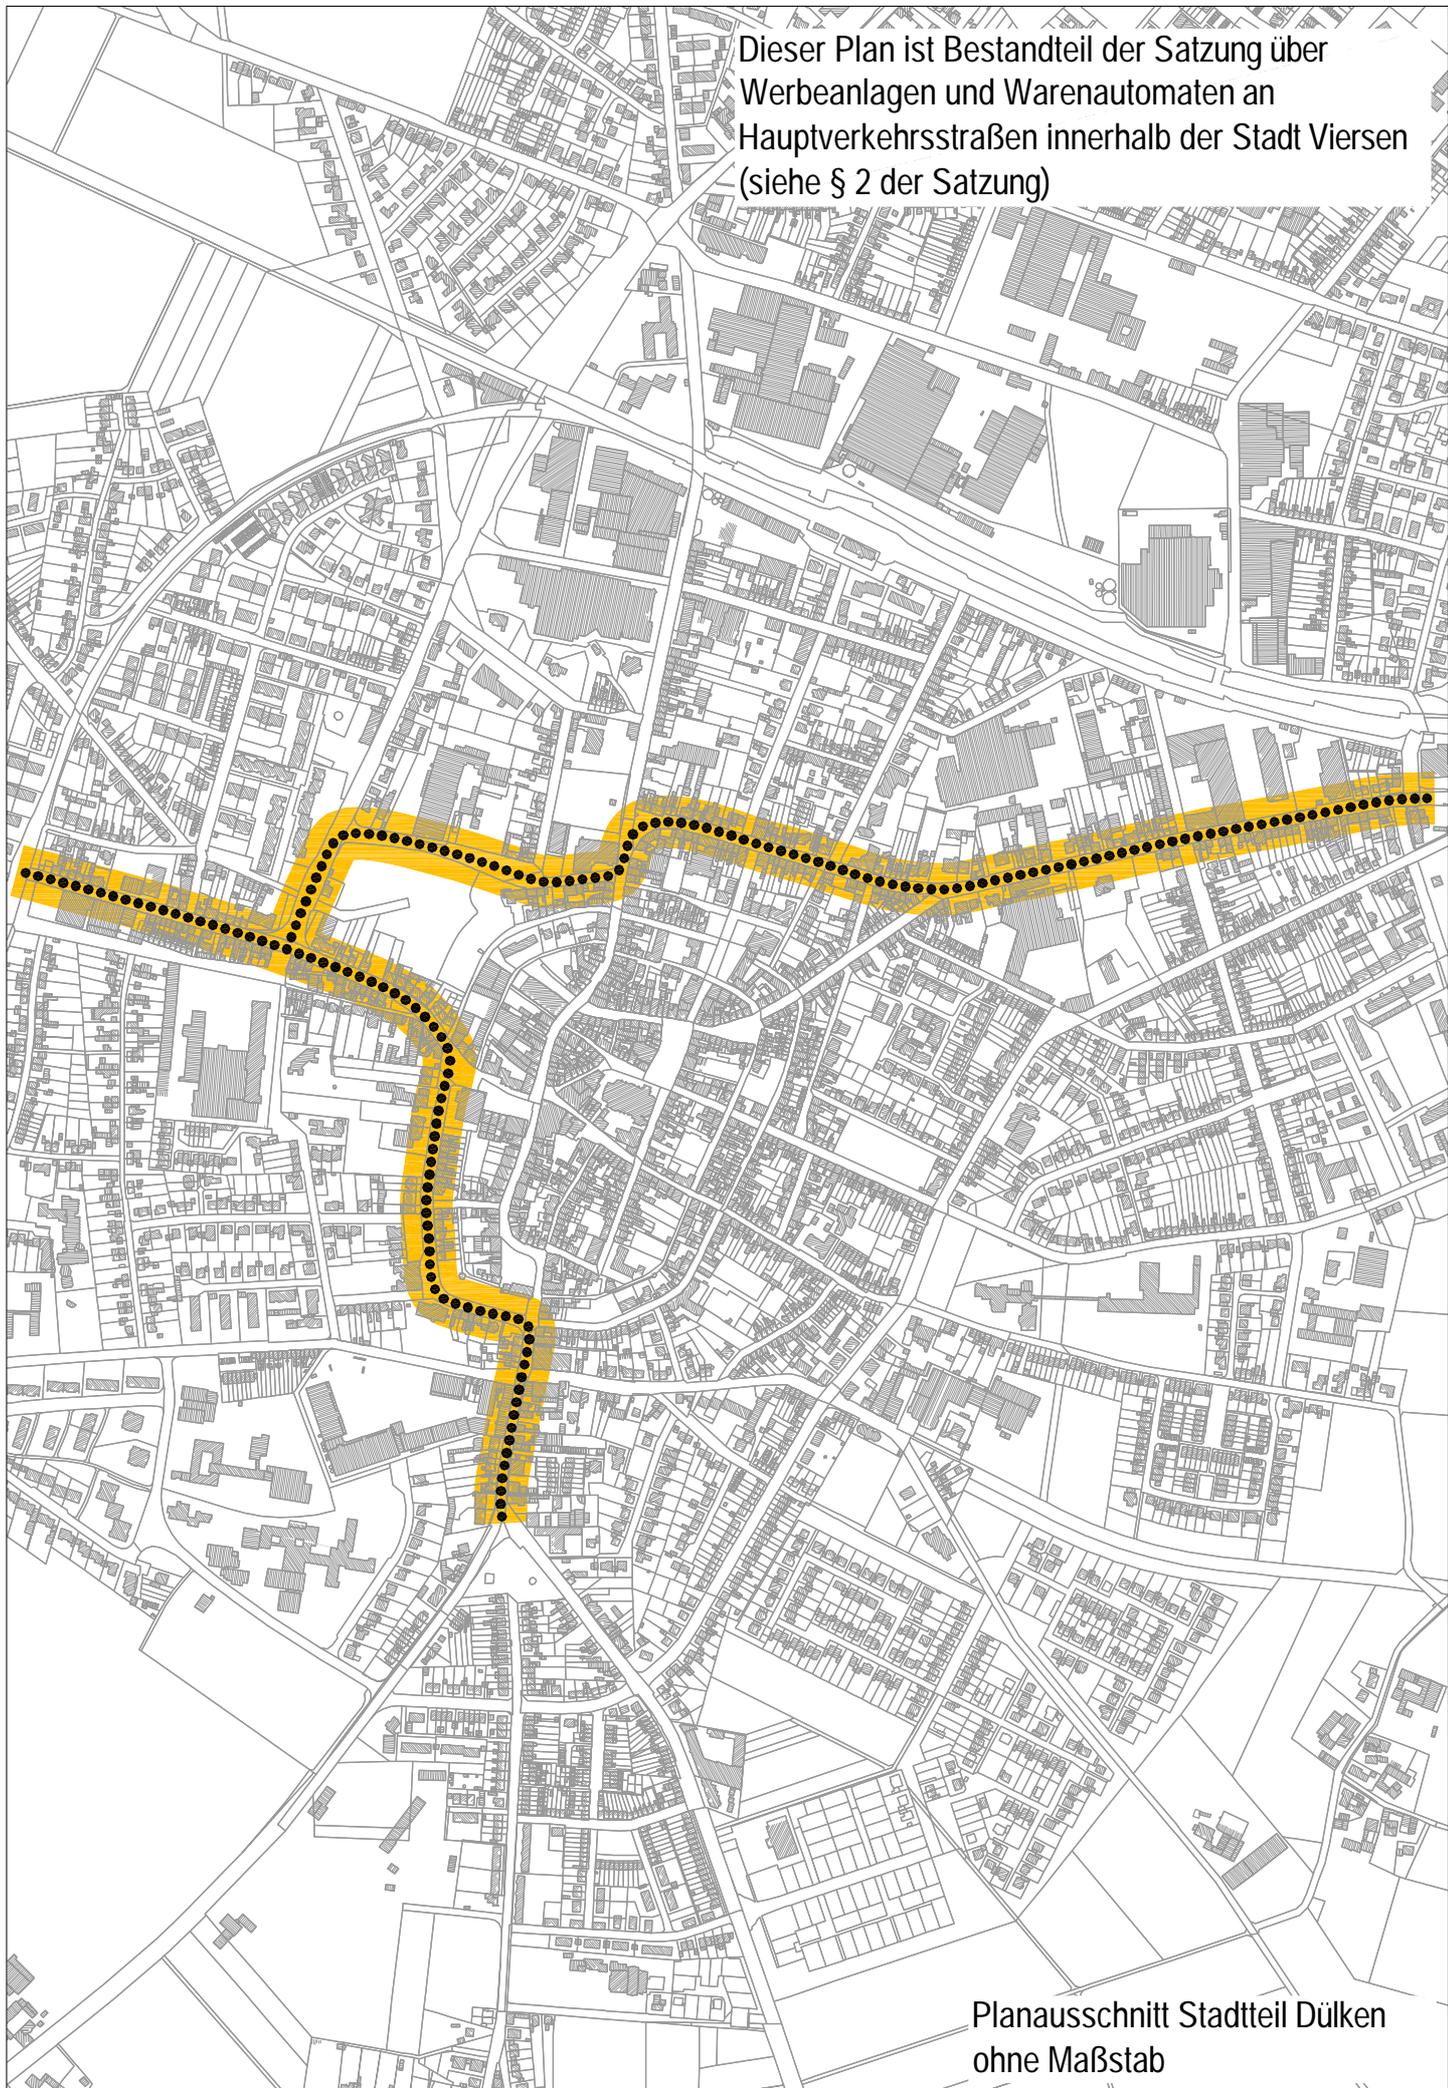

Planausschnitt Stadtteil Dülken
ohne Maßstab

Dieser Plan ist Bestandteil der Satzung über
Werbeanlagen und Warenautomaten an
Hauptverkehrsstraßen innerhalb der Stadt Viersen
(siehe § 2 der Satzung)

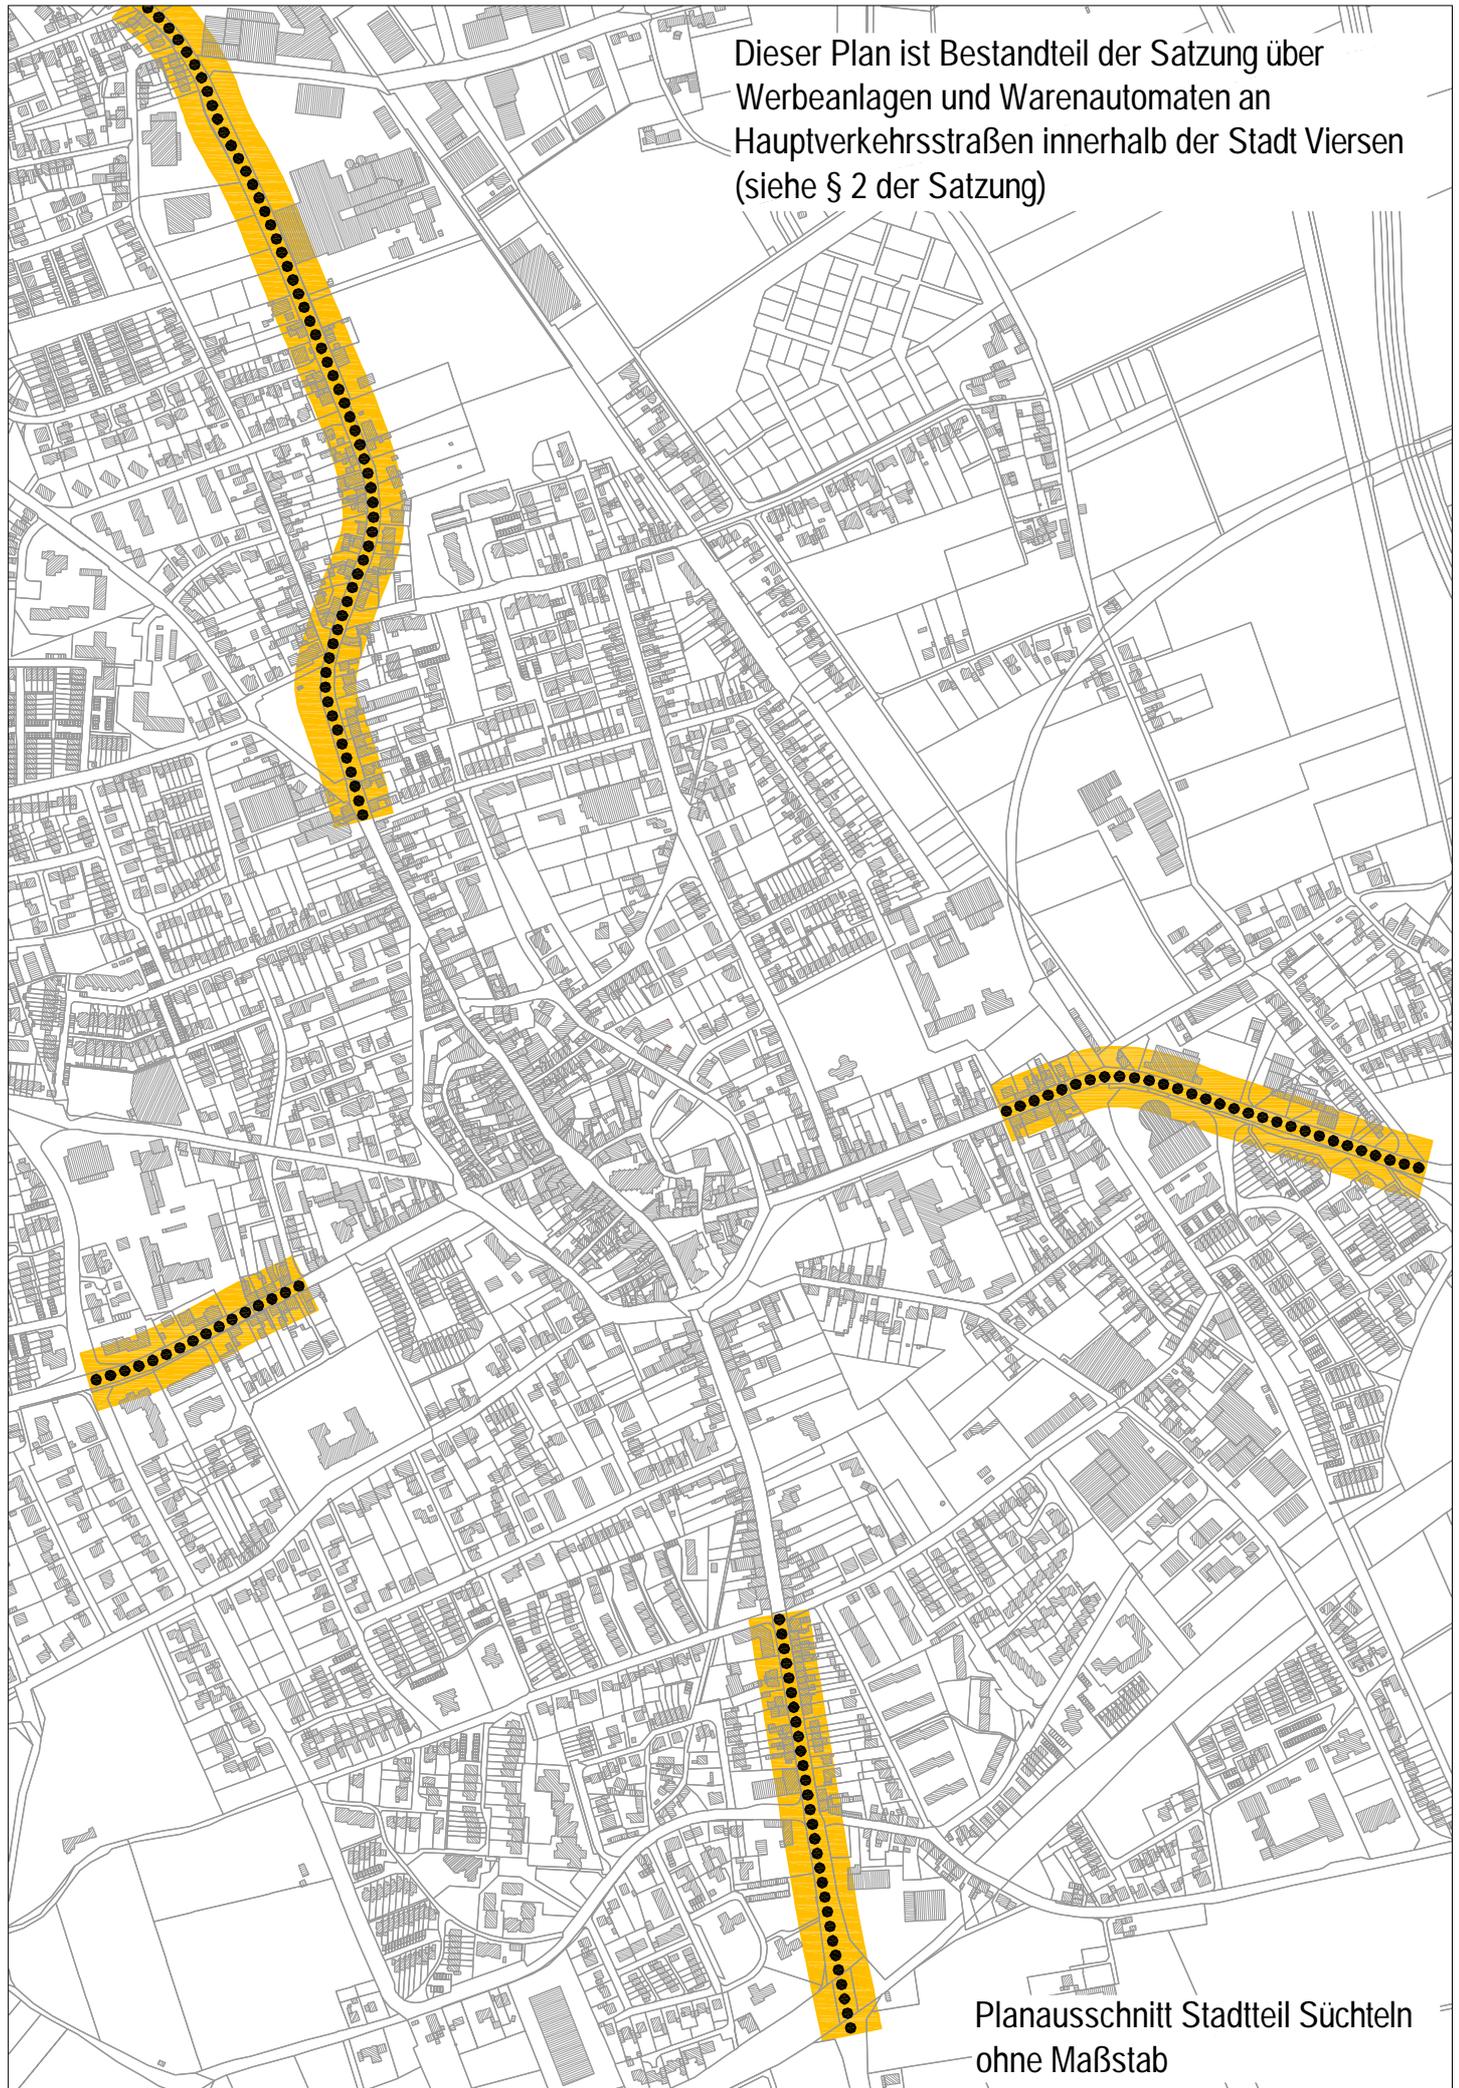

Planausschnitt Stadtteil Süchteln
ohne Maßstab

Dieser Plan ist Bestandteil der Satzung über
Werbeanlagen und Warenautomaten an
Hauptverkehrsstraßen innerhalb der Stadt Viersen
(siehe § 2 der Satzung)

Planausschnitt Stadtteil Boisheim
ohne Maßstab

