


Zeichnerische Darstellung von Bohrprofilen


RKS1

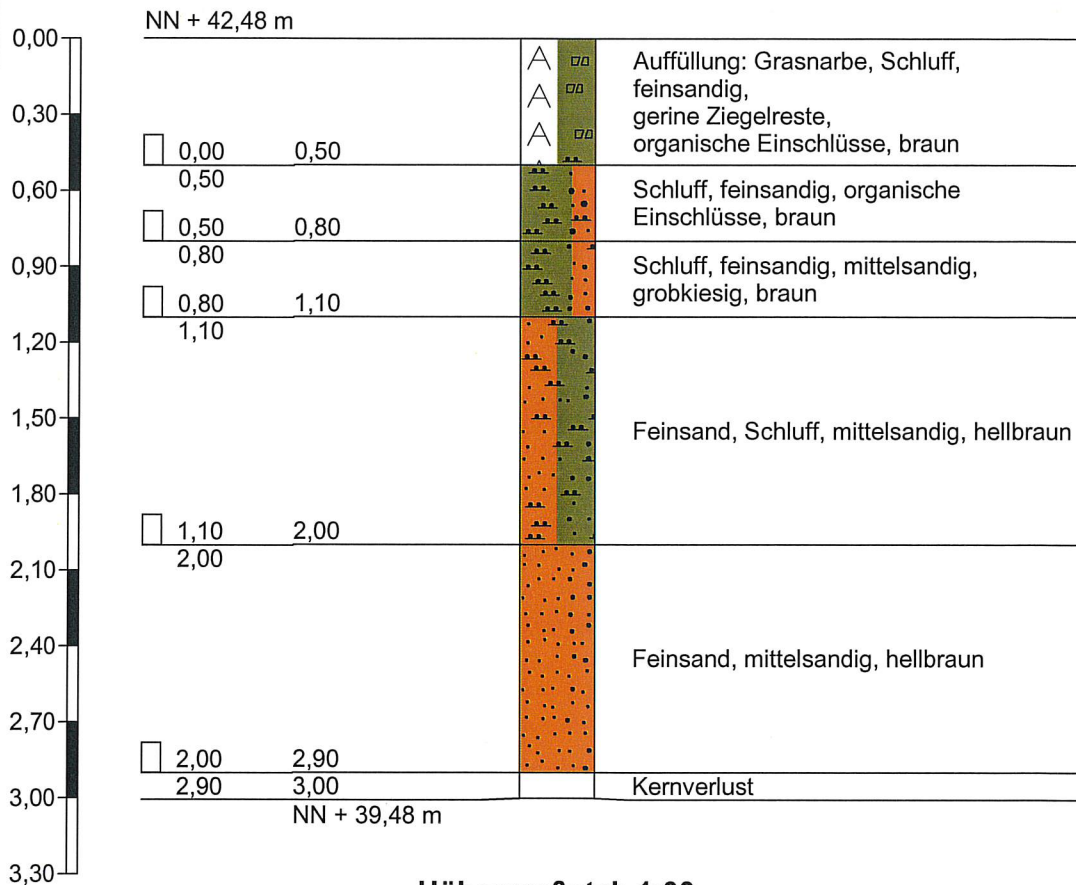

Höhenmaßstab 1:30

Zeichnerische Darstellung von Bohrprofilen


RKS2

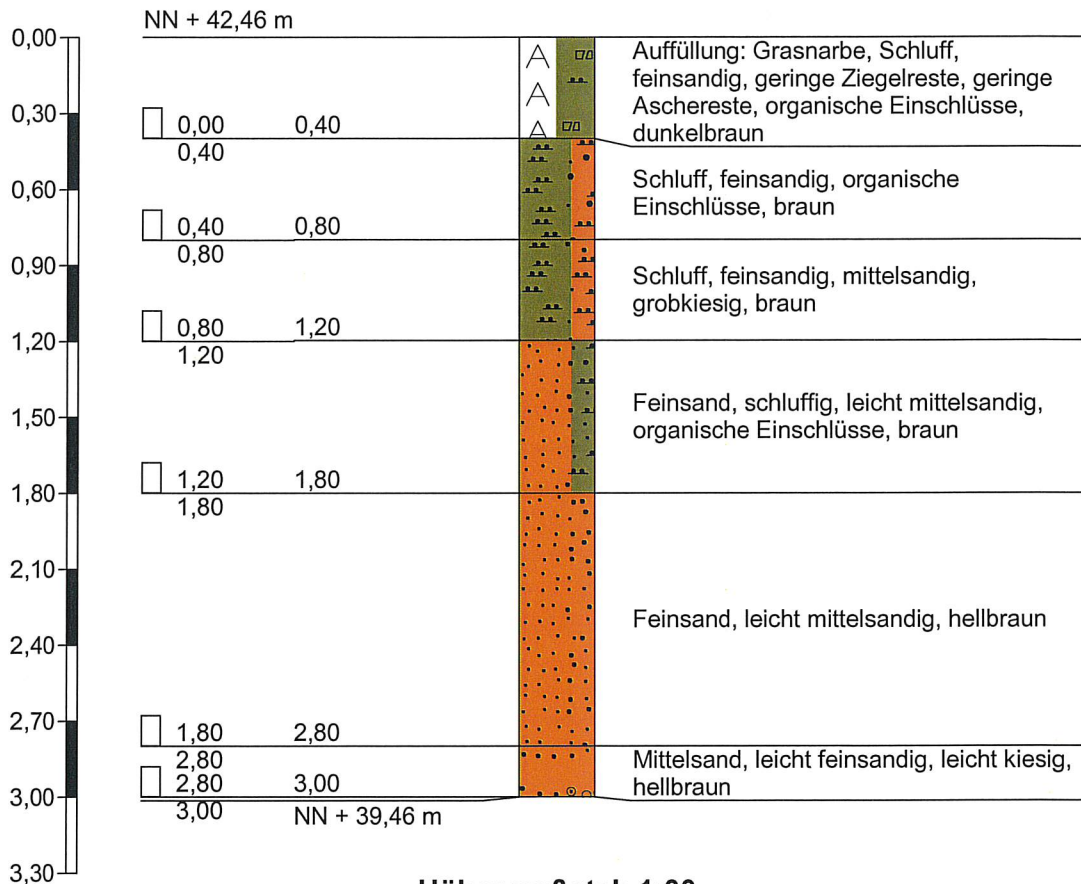

Höhenmaßstab 1:30

Zeichnerische Darstellung von Bohrprofilen


RKS3

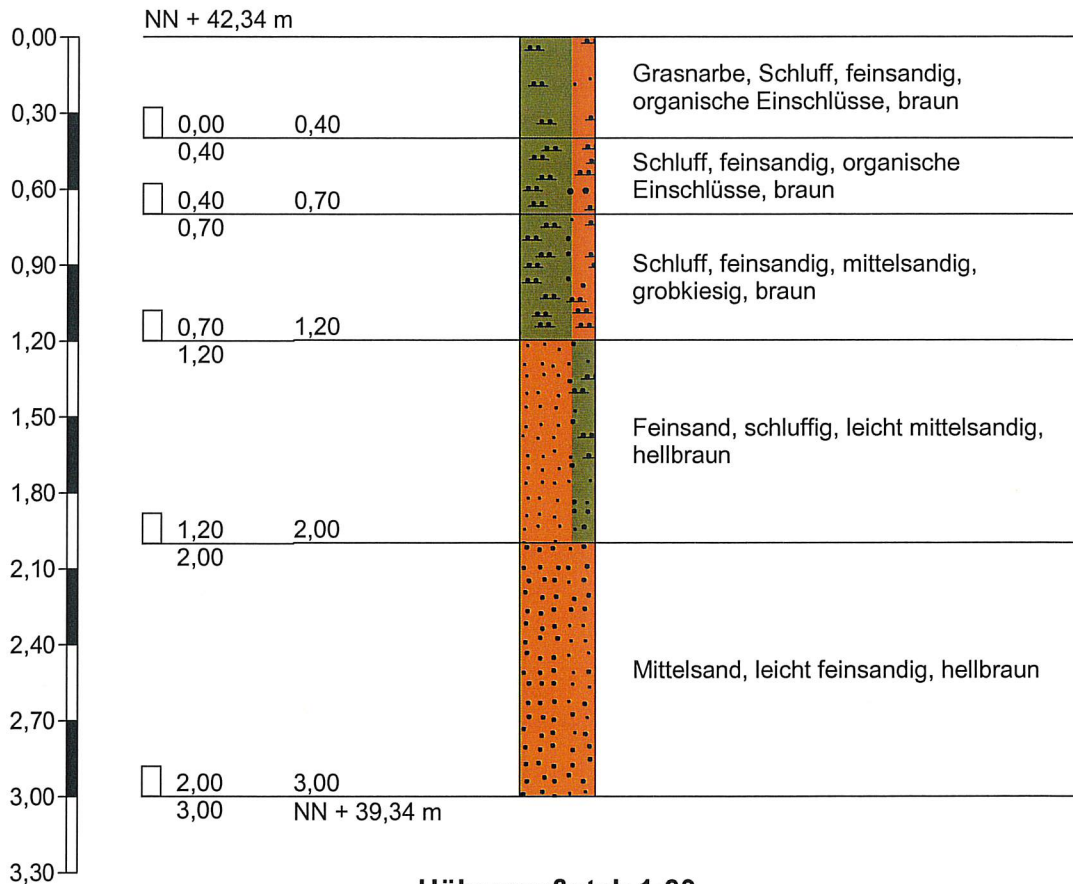

Höhenmaßstab 1:30

Zeichnerische Darstellung von Bohrprofilen


RKS4

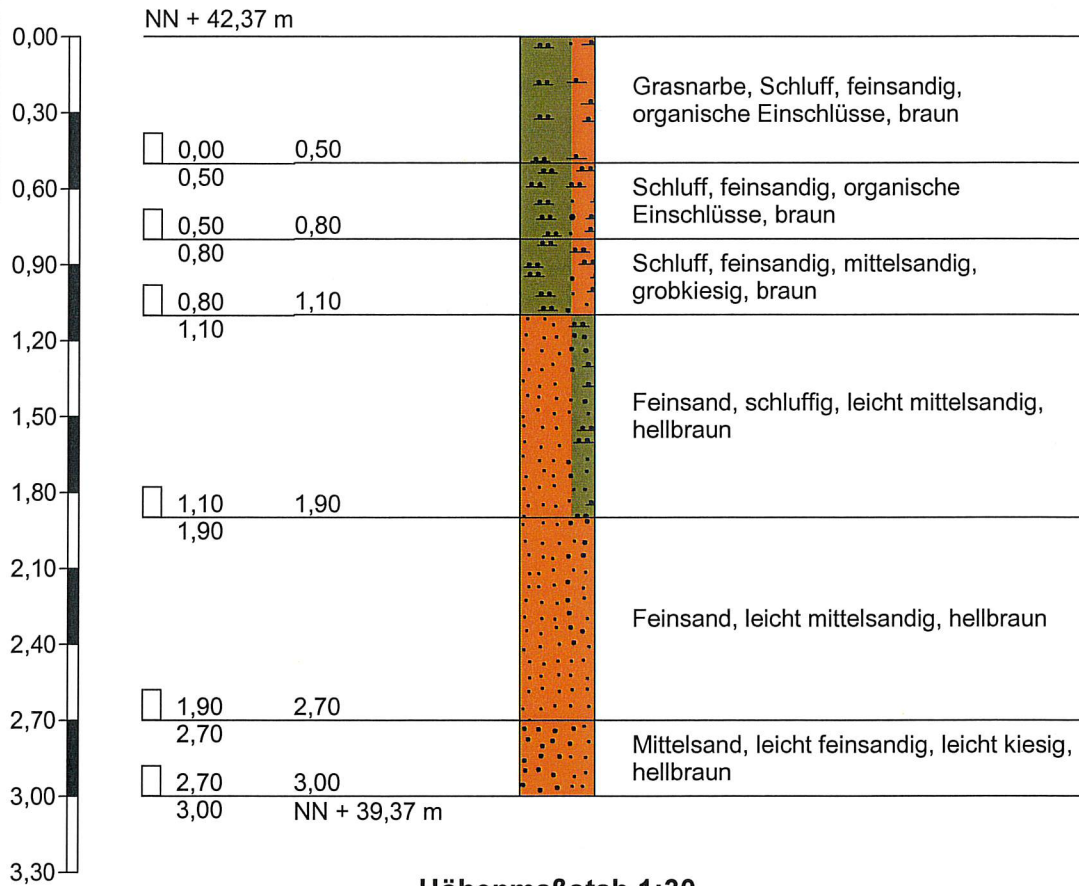

Höhenmaßstab 1:30

Zeichnerische Darstellung von Bohrprofilen


RKS5

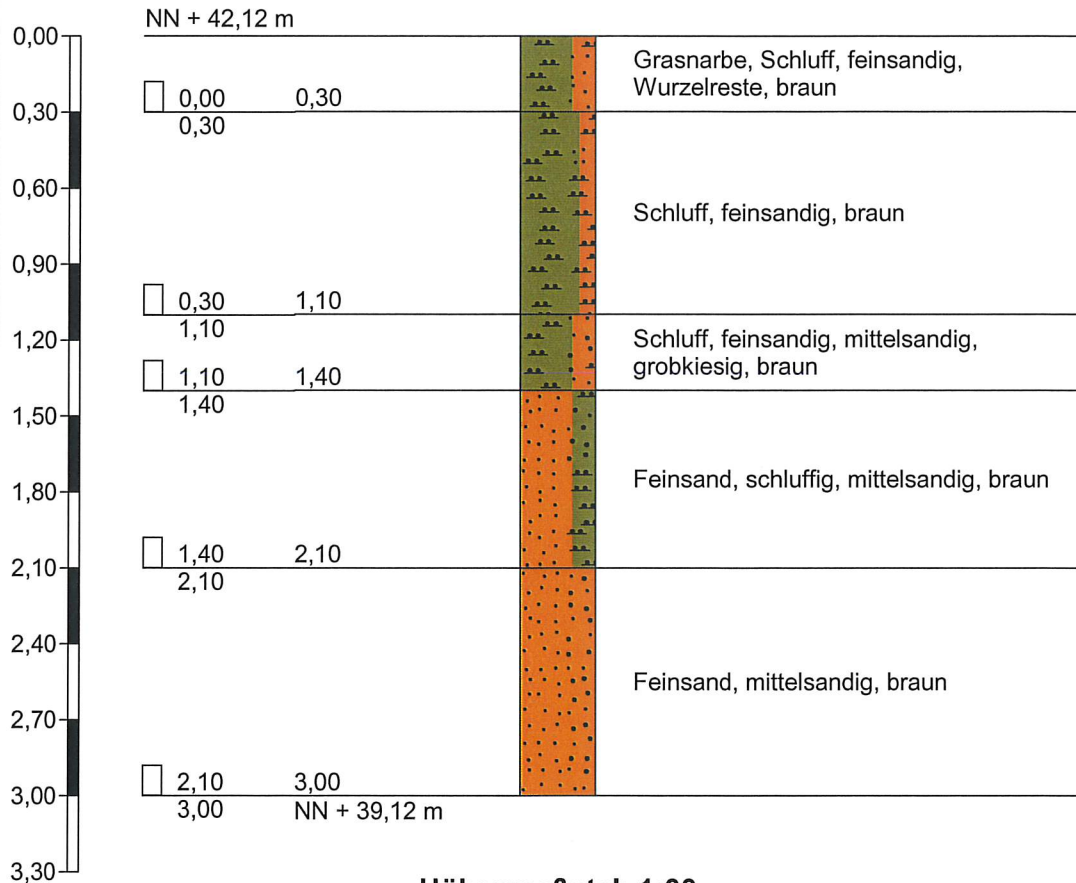

Höhenmaßstab 1:30

Zeichnerische Darstellung von Bohrprofilen


RKS6

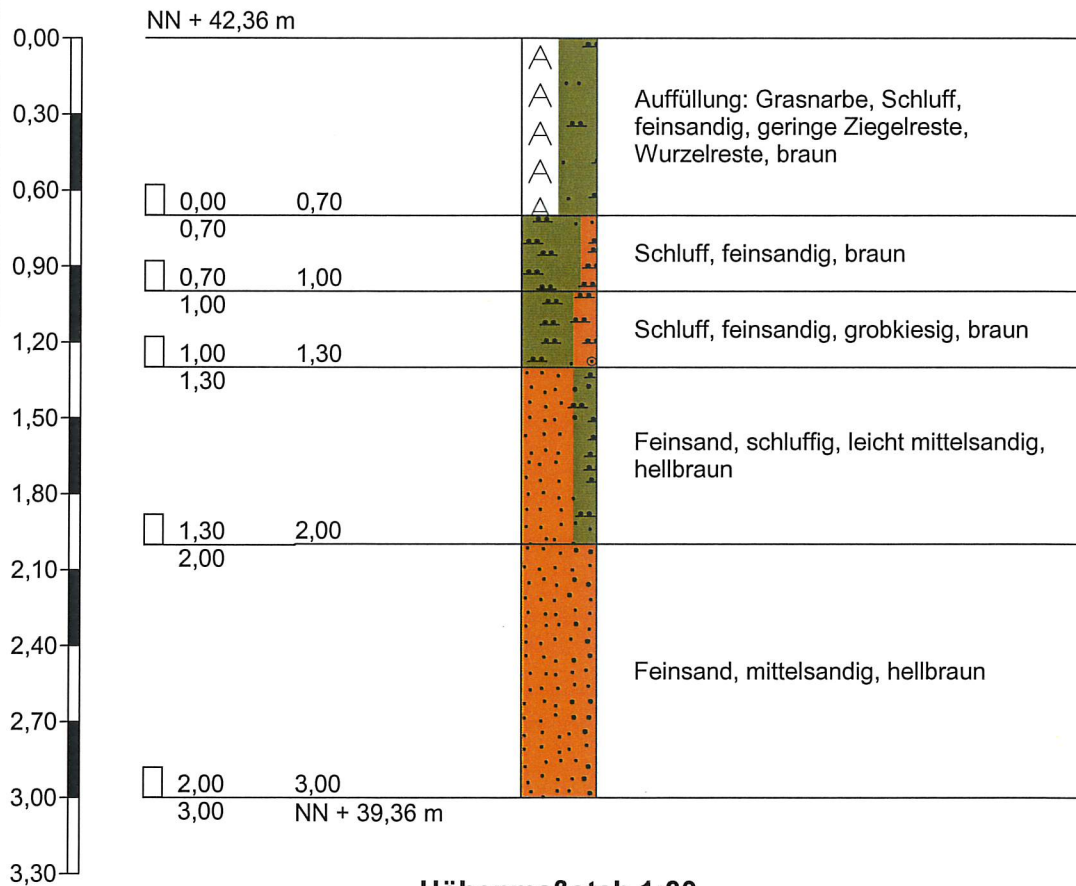

Höhenmaßstab 1:30

Zeichnerische Darstellung von Bohrprofilen


RKS7

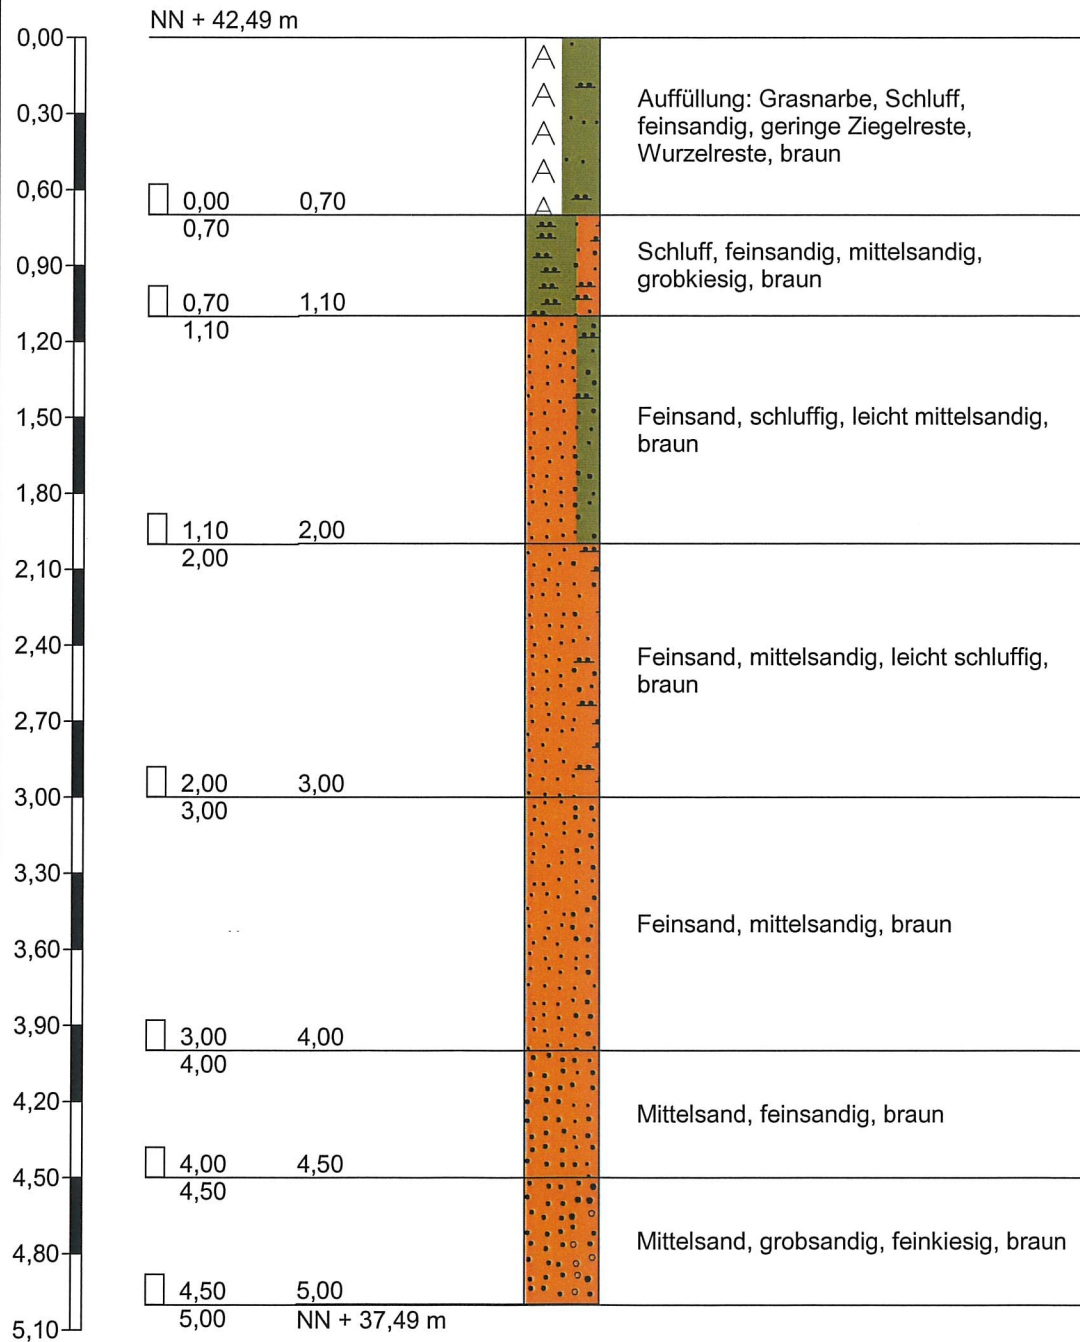

Höhenmaßstab 1:30


Zeichnerische Darstellung von Bohrprofilen

RKS8

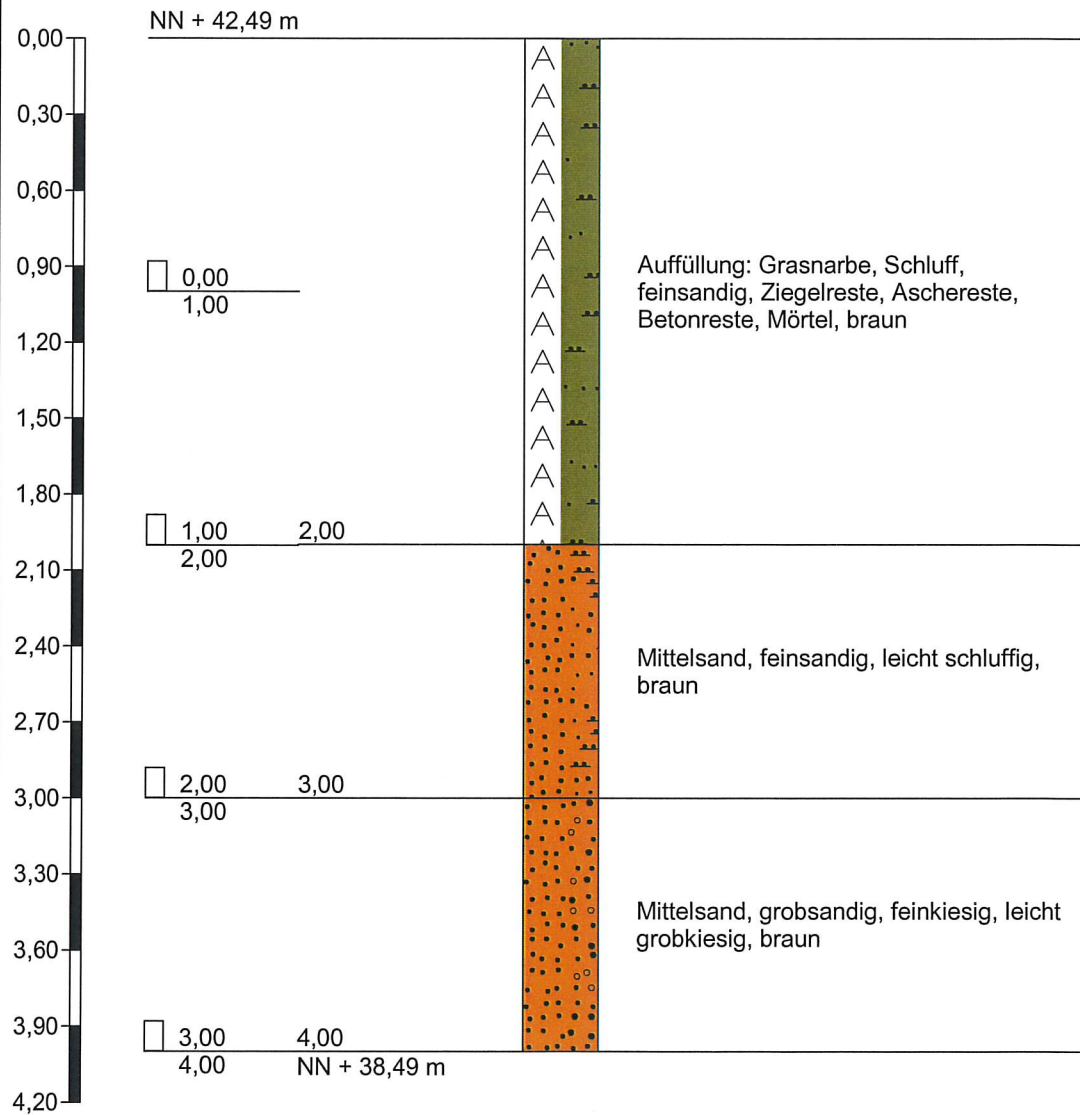

Zeichnerische Darstellung von Bohrprofilen


RKS9

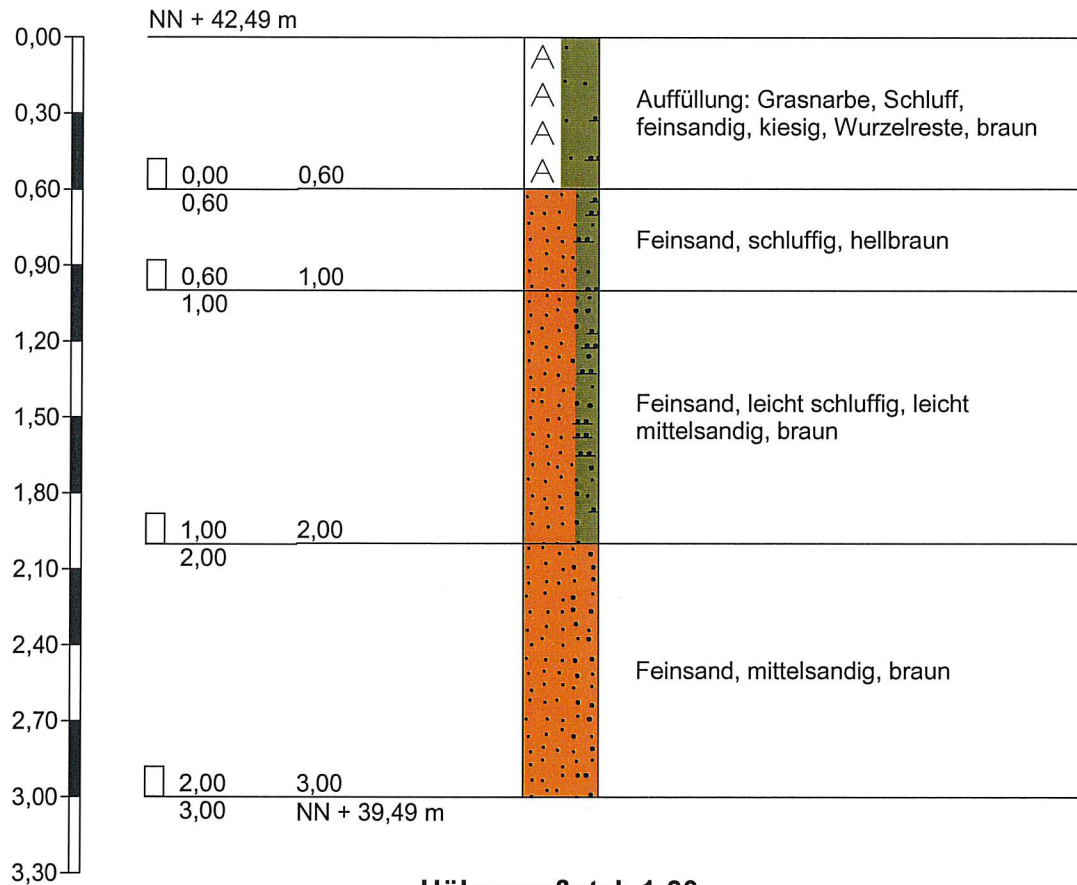

Höhenmaßstab 1:30

Zeichnerische Darstellung von Bohrprofilen


RKS10

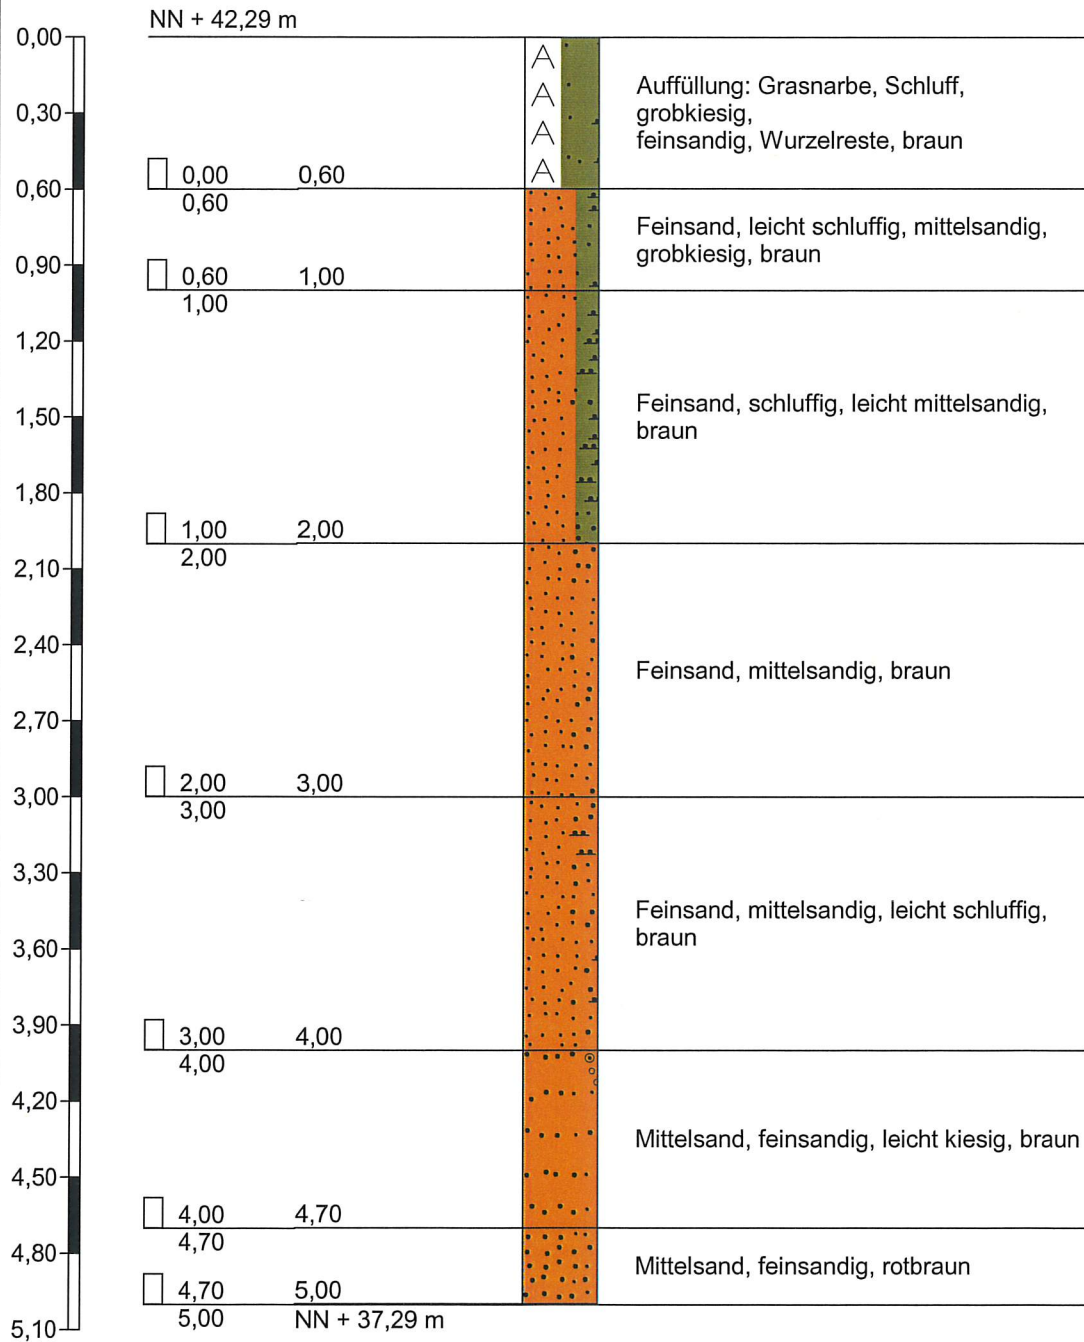

Höhenmaßstab 1:30

Zeichnerische Darstellung von Bohrprofilen


RKS11

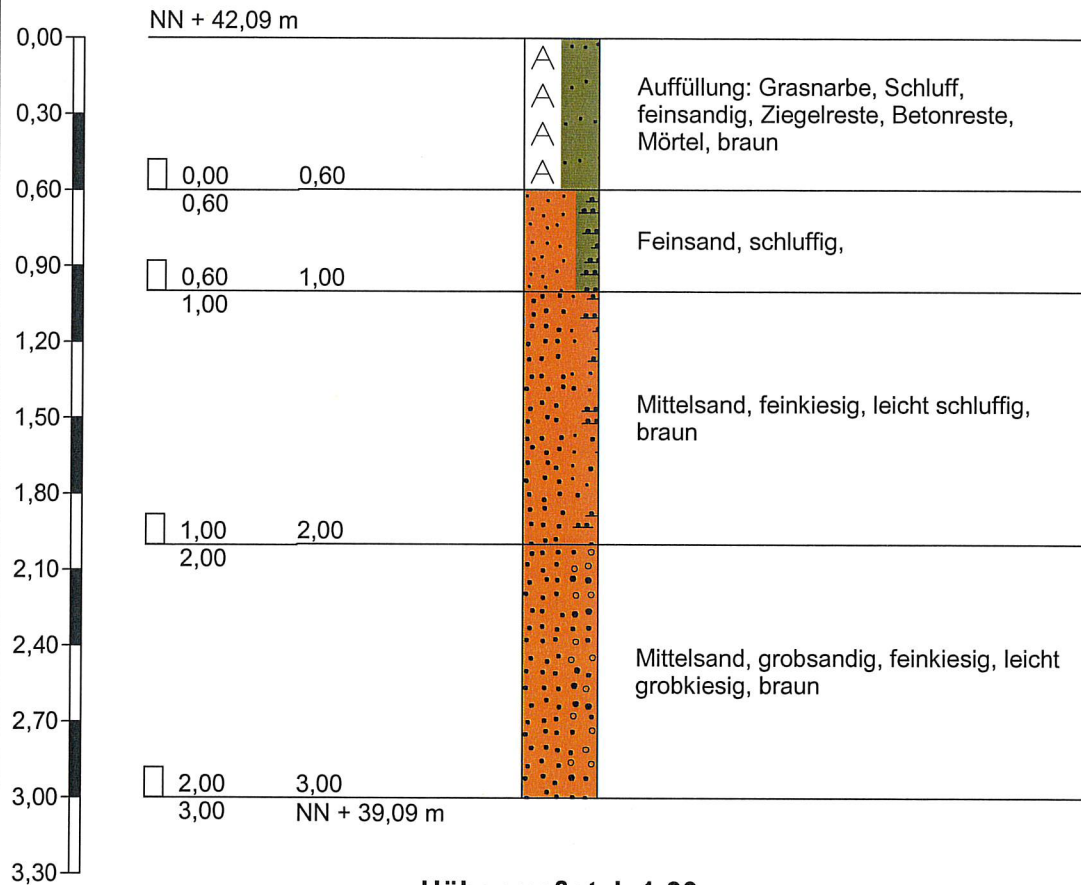

Höhenmaßstab 1:30

Zeichnerische Darstellung von Bohrprofilen

RKS12

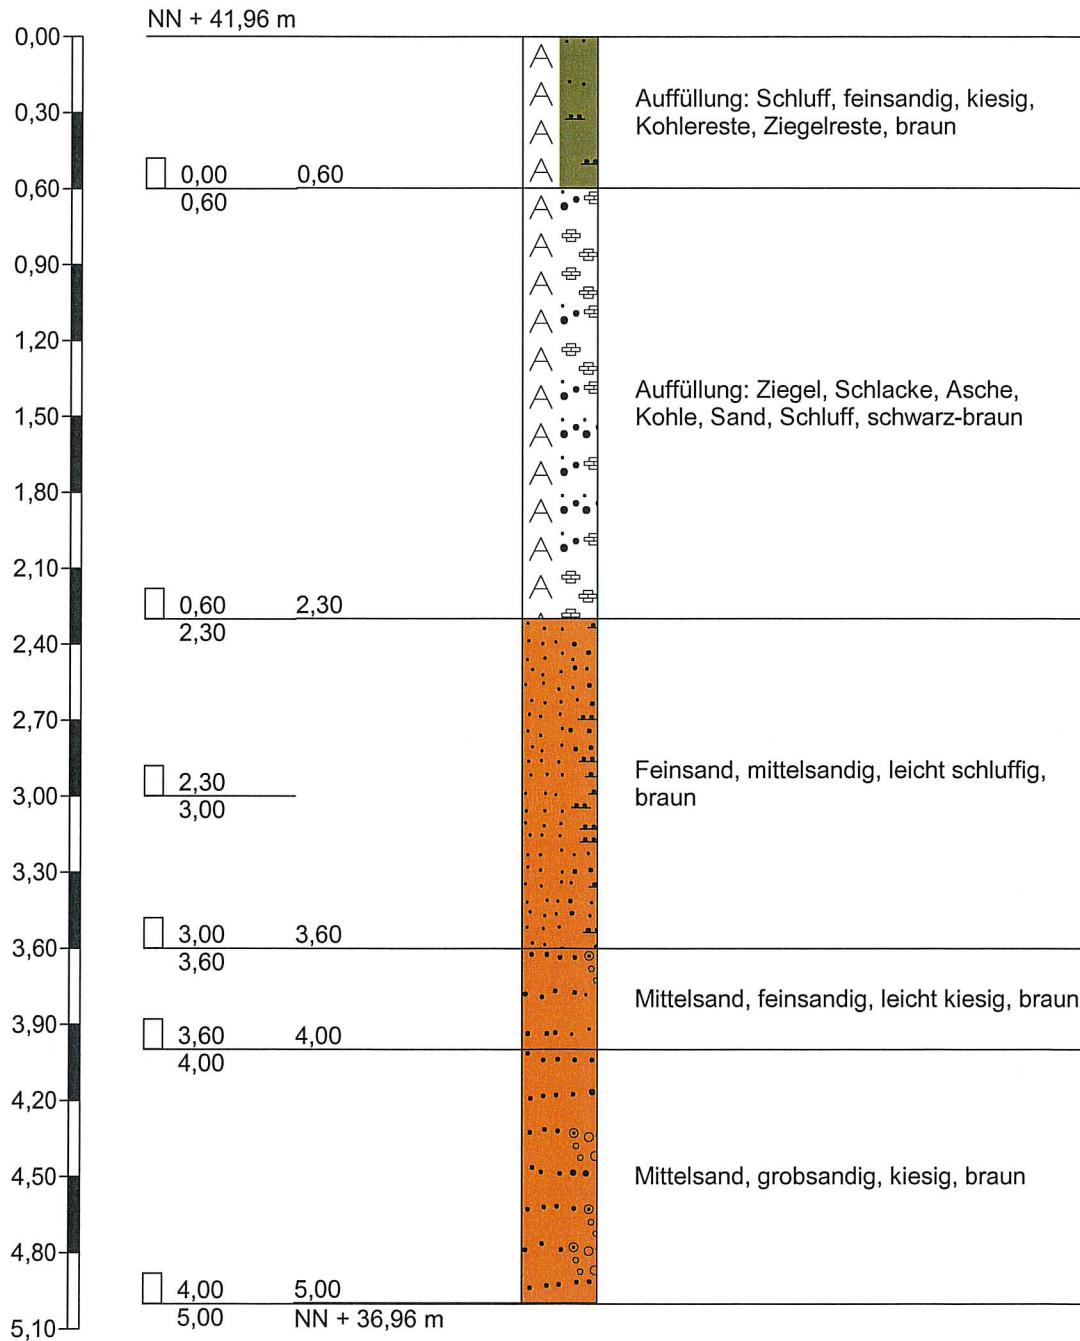

Höhenmaßstab 1:30